


20 m

10

0

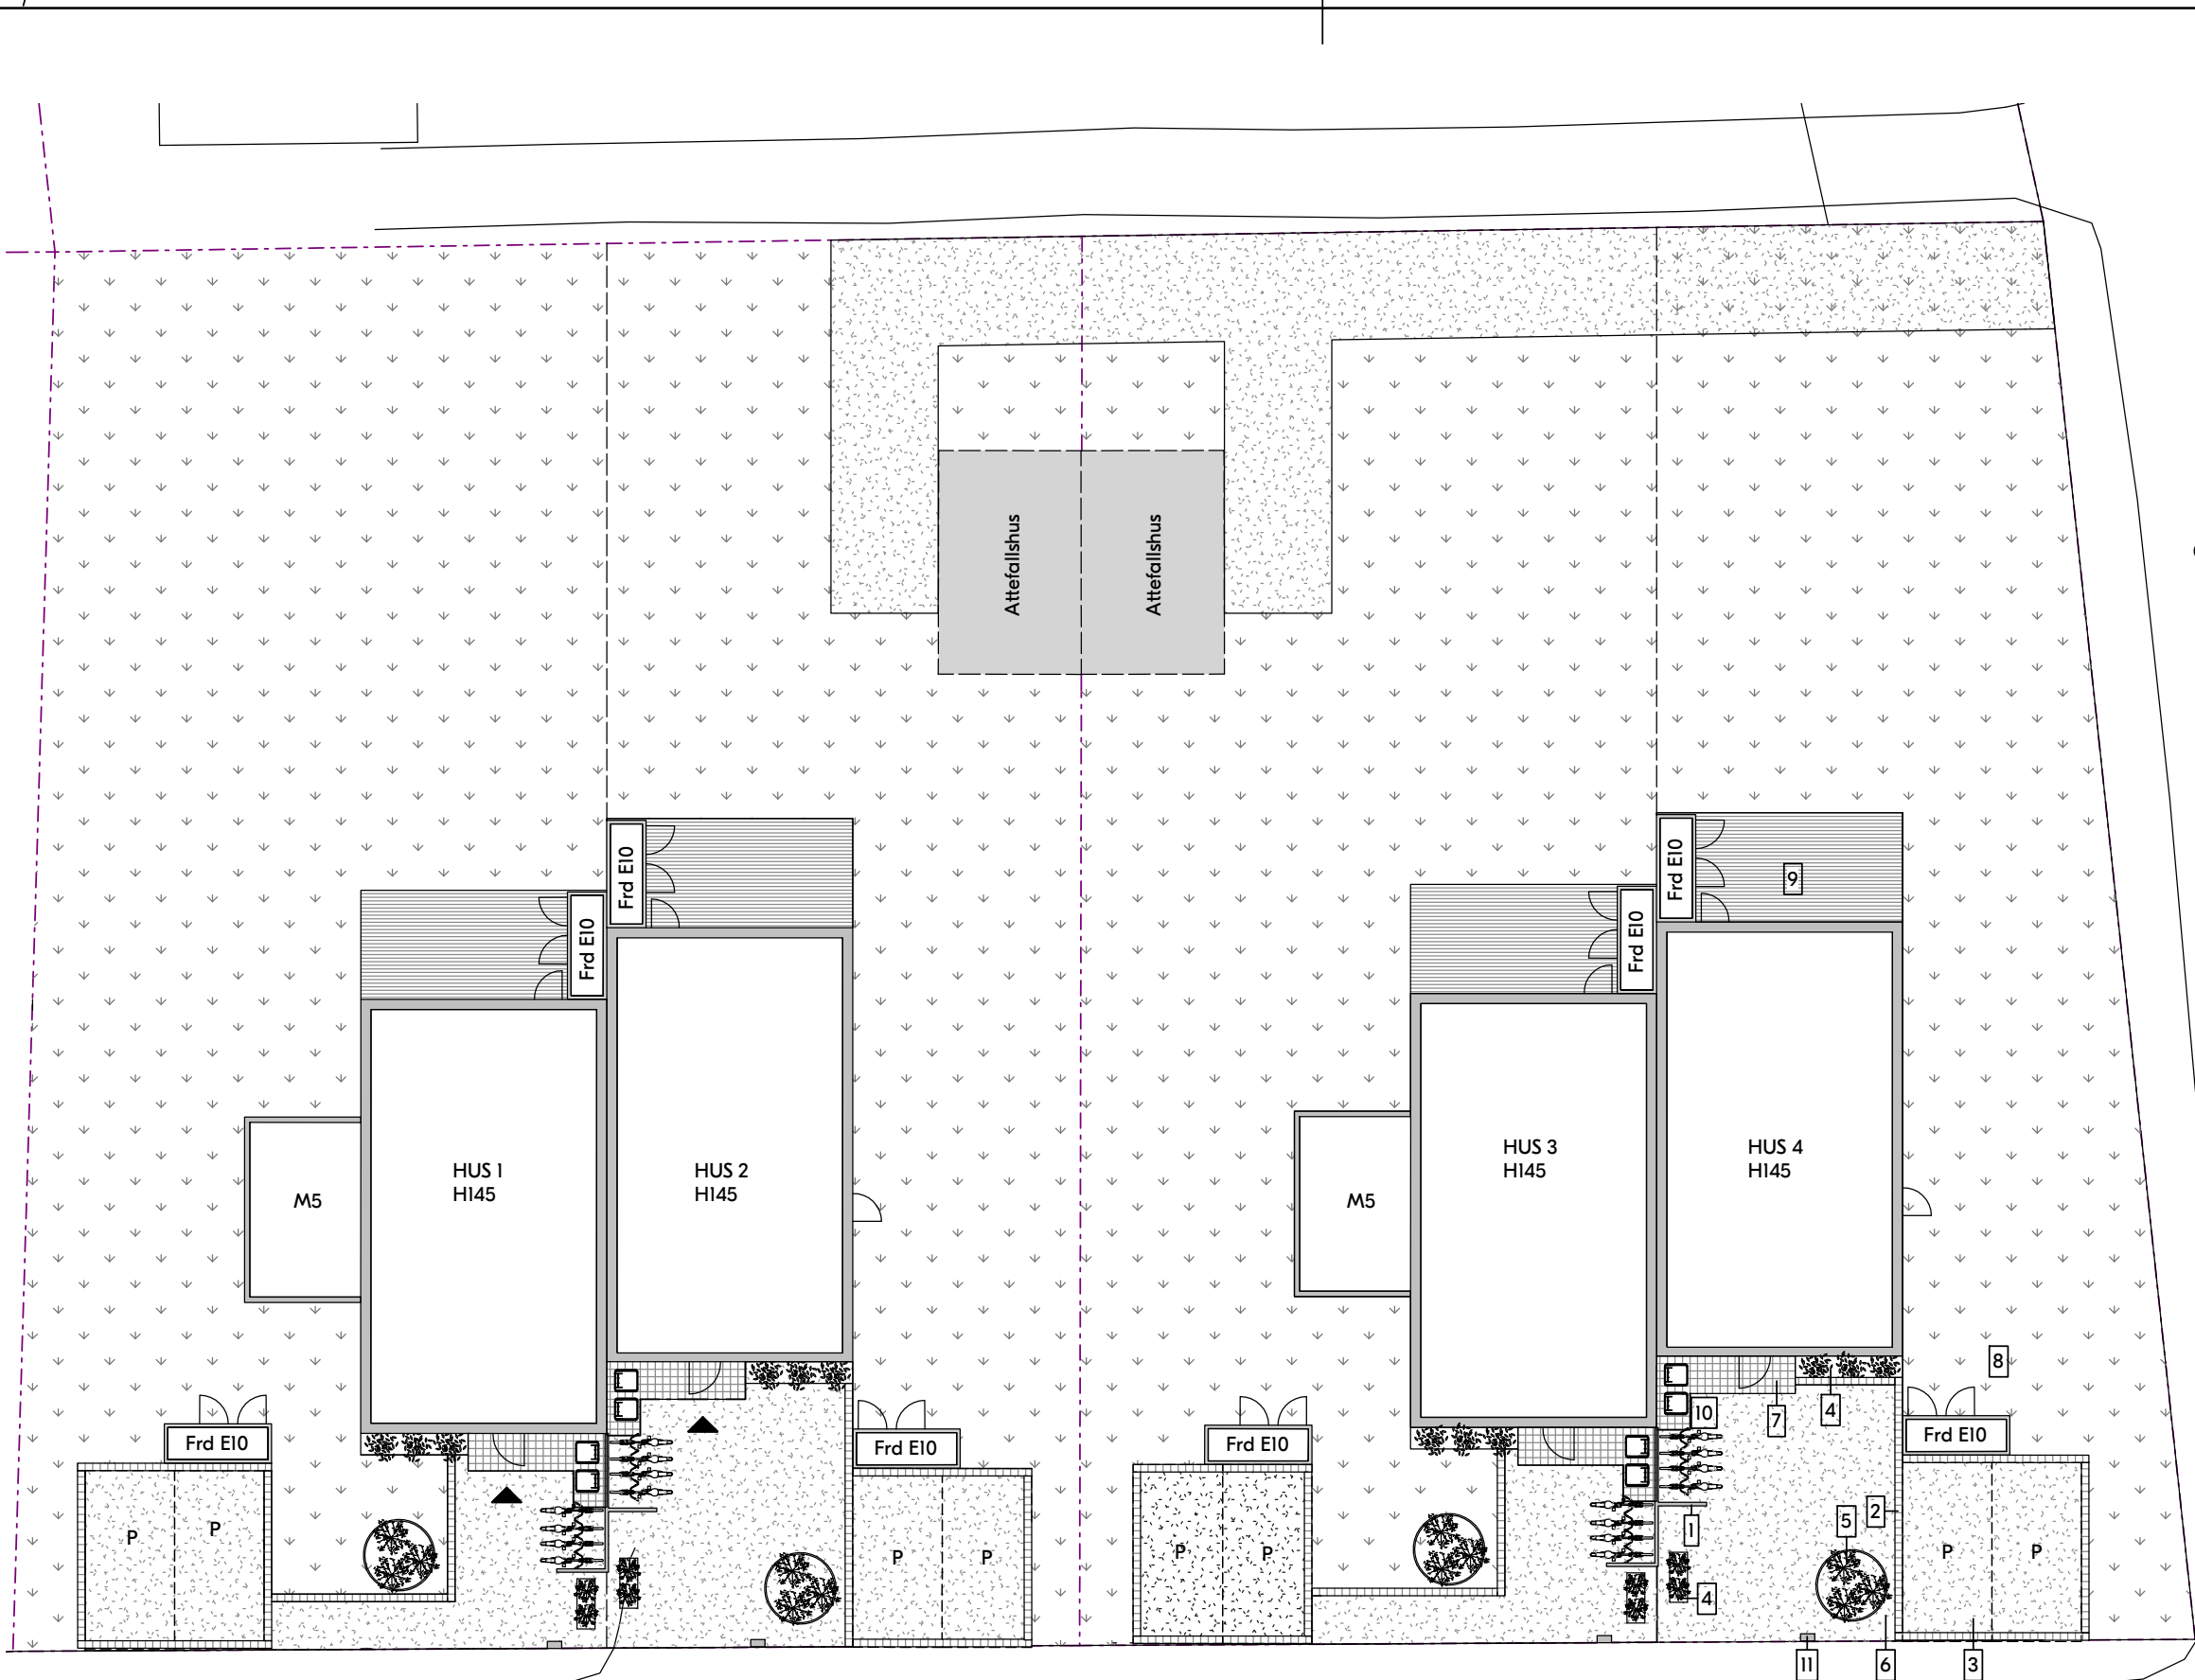


Granthvågen

Sippvågen

Teckenförklaring

- 1 Skärmvägg i trä H ca 1100
- 2 Plattsättning, betongsten
- 3 Stenmjöl och grus ovan vid parkeringsplats
- 4 Planteringslåda i cortenplåt - lavendel
- 5 Planteringslåda i cortenplåt - silverpärön och lavendel.
- 6 Grus
- 7 Stenplattor
- 8 Gräs
- 9 Trätrall
- 10 Plats för sopkär
- 11 Brevlåda modell Blooc

Orienteringsfigur

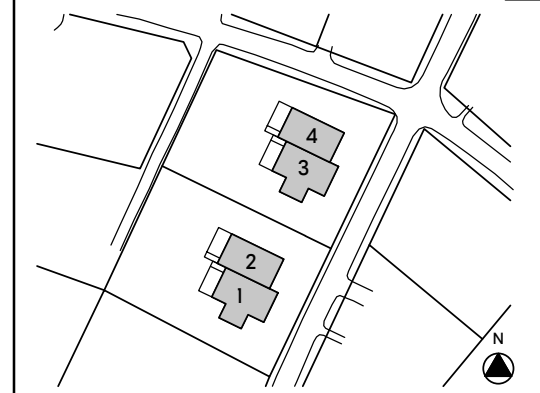

BET	ANT	ÄNDRINGEN AVSER	SIGN	DATUM
-----	-----	-----------------	------	-------

Säljhandling

BLOOC

A	Snidare arkitekter
K	Blooc

UPPDRAG.NR	RITAD/KONSTR. AV	HANDLÄGGARE
-	ST/ASg	S.T
DATUM	ANSVARIG	
2017-09-14	D.S	

Viggbyholm 1
 Finplanering
 H145+M5, S12, Hus 1, 2, 3, 4
 Täby kommun

SKALA	NUMMER	BET
1:200	A-99-P-100-103	